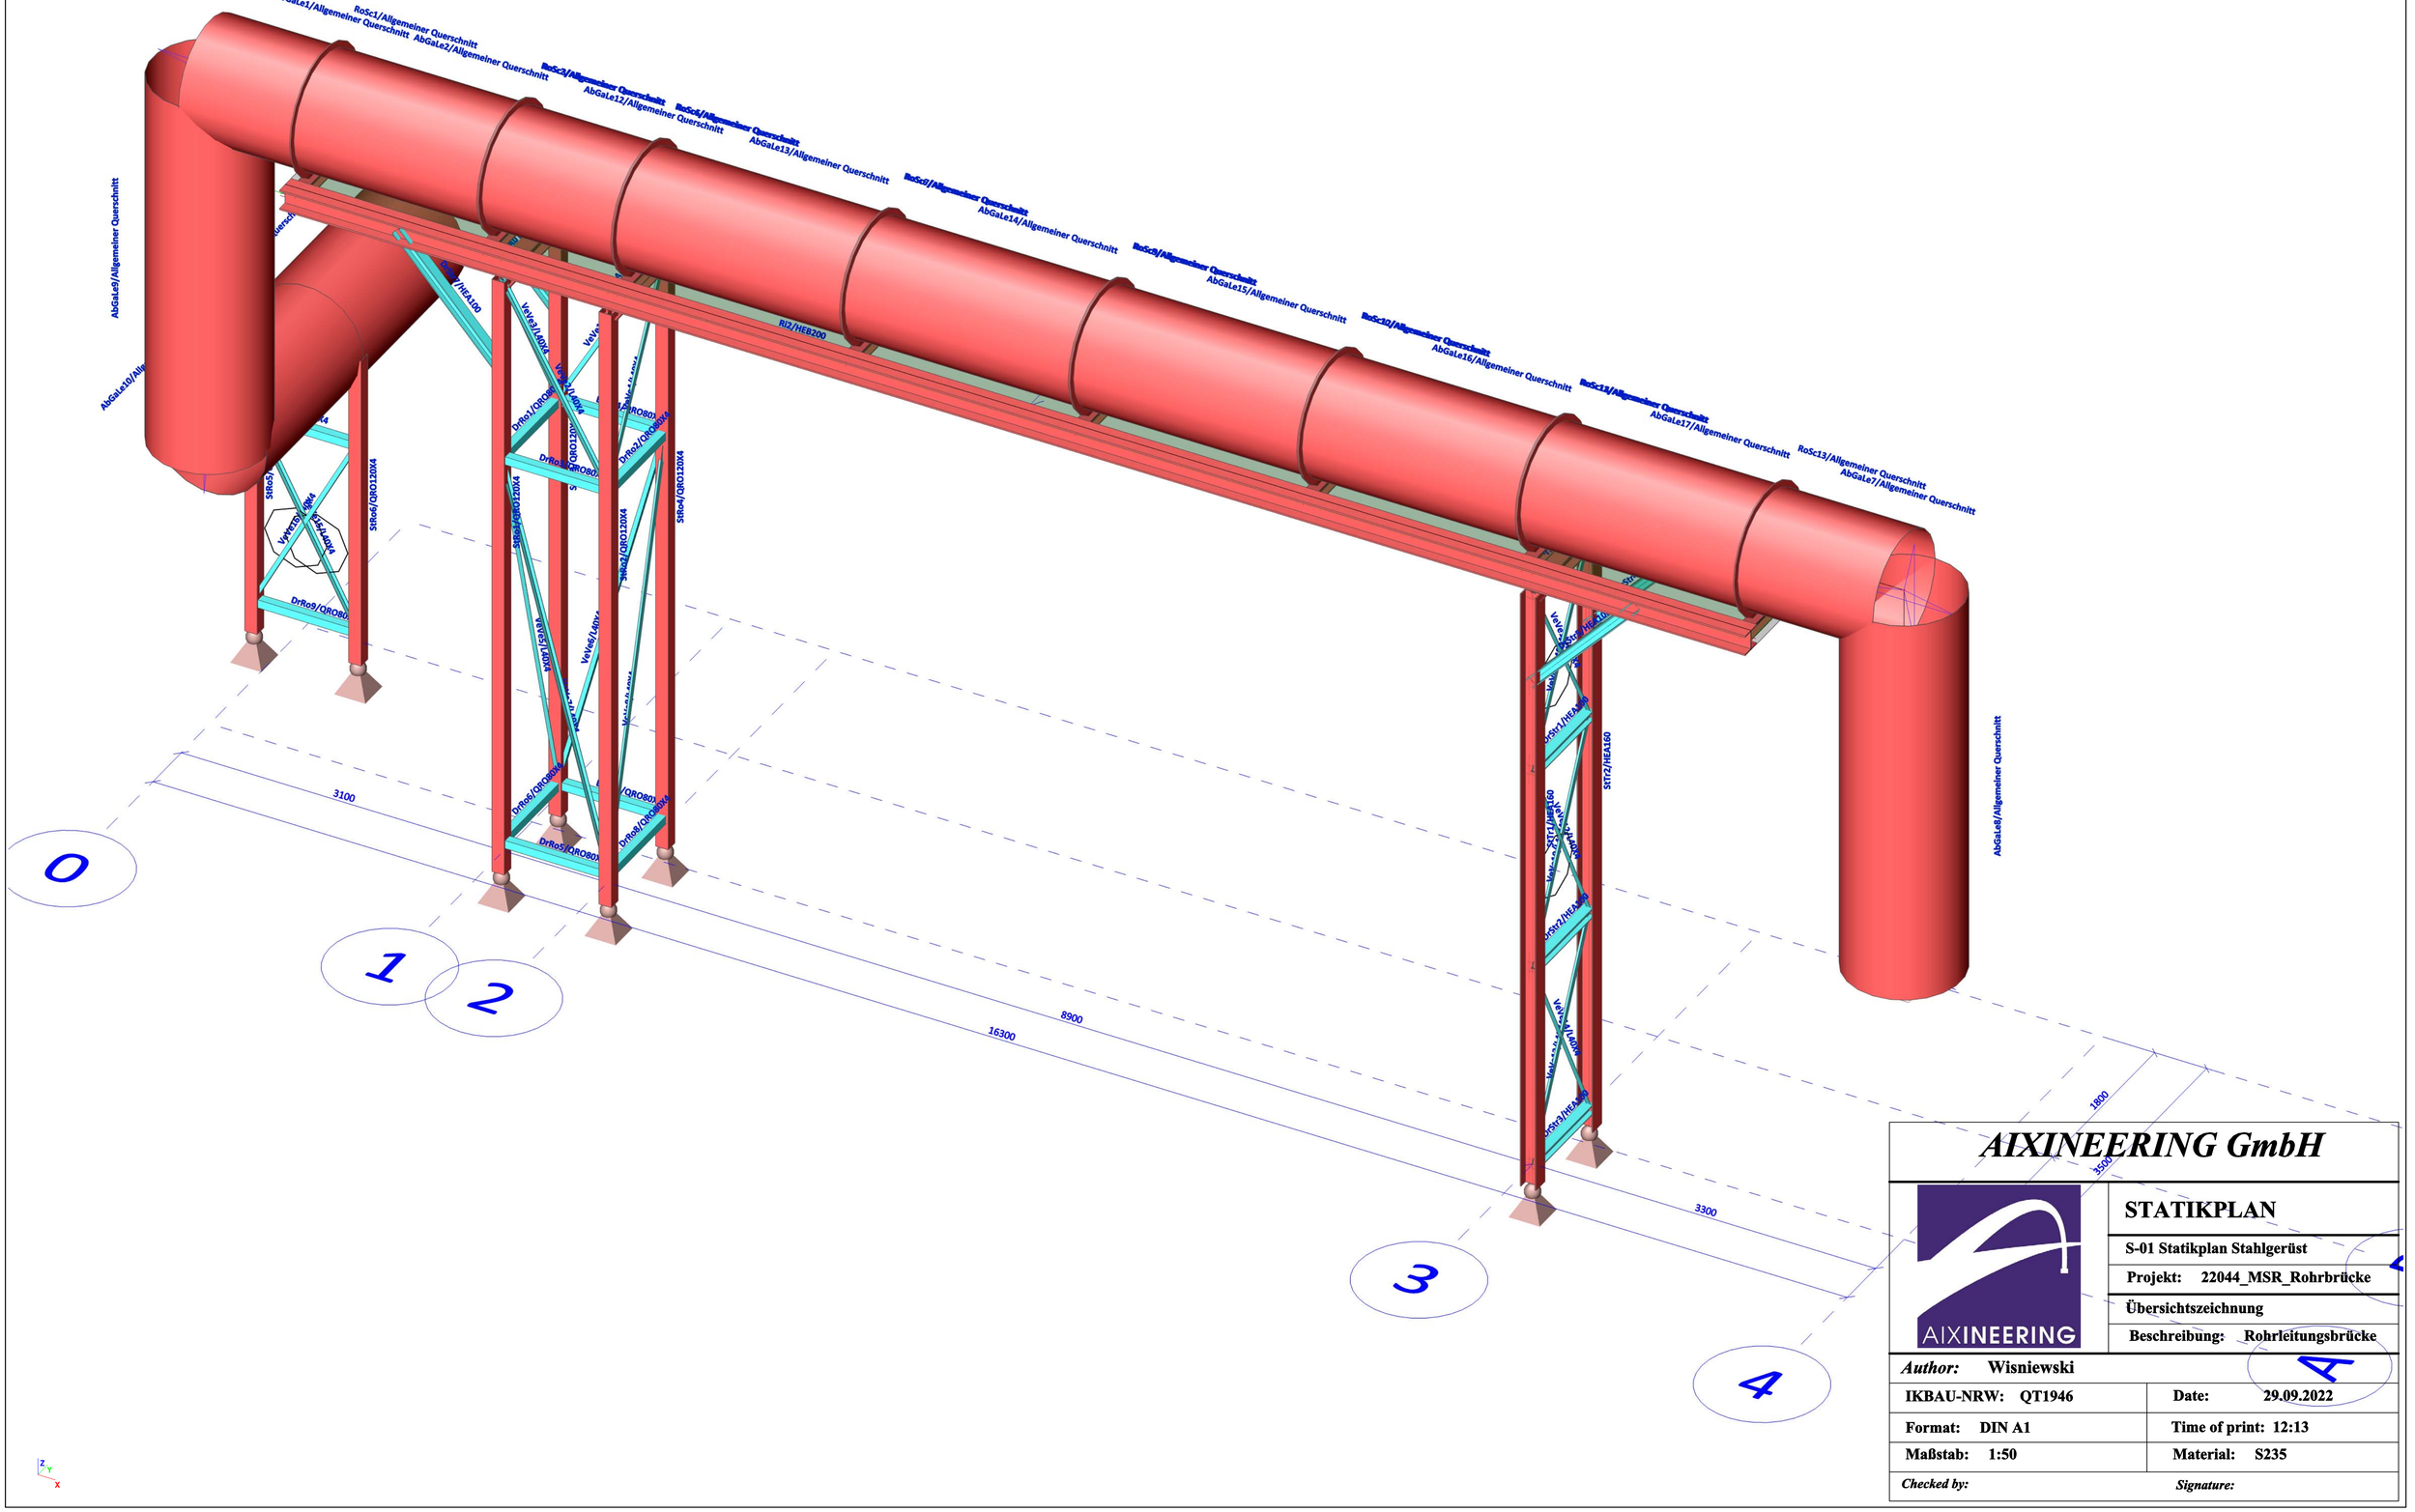

AIXINEERING GmbH

AIXINEERING

STATIKPLAN

S-01 Statikplan Stahlgerüst

Projekt: 22044_MSR_Rohrbrücke

Übersichtszeichnung

Beschreibung: Rohrleitungsbrücke

Author: Wisniewski

IKBAU-NRW: QT1946	**Date:** 29.09.2022
Format: DIN A1	**Time of print:** 12:13
Maßstab: 1:50	**Material:** S235
Checked by:	***Signature:***