


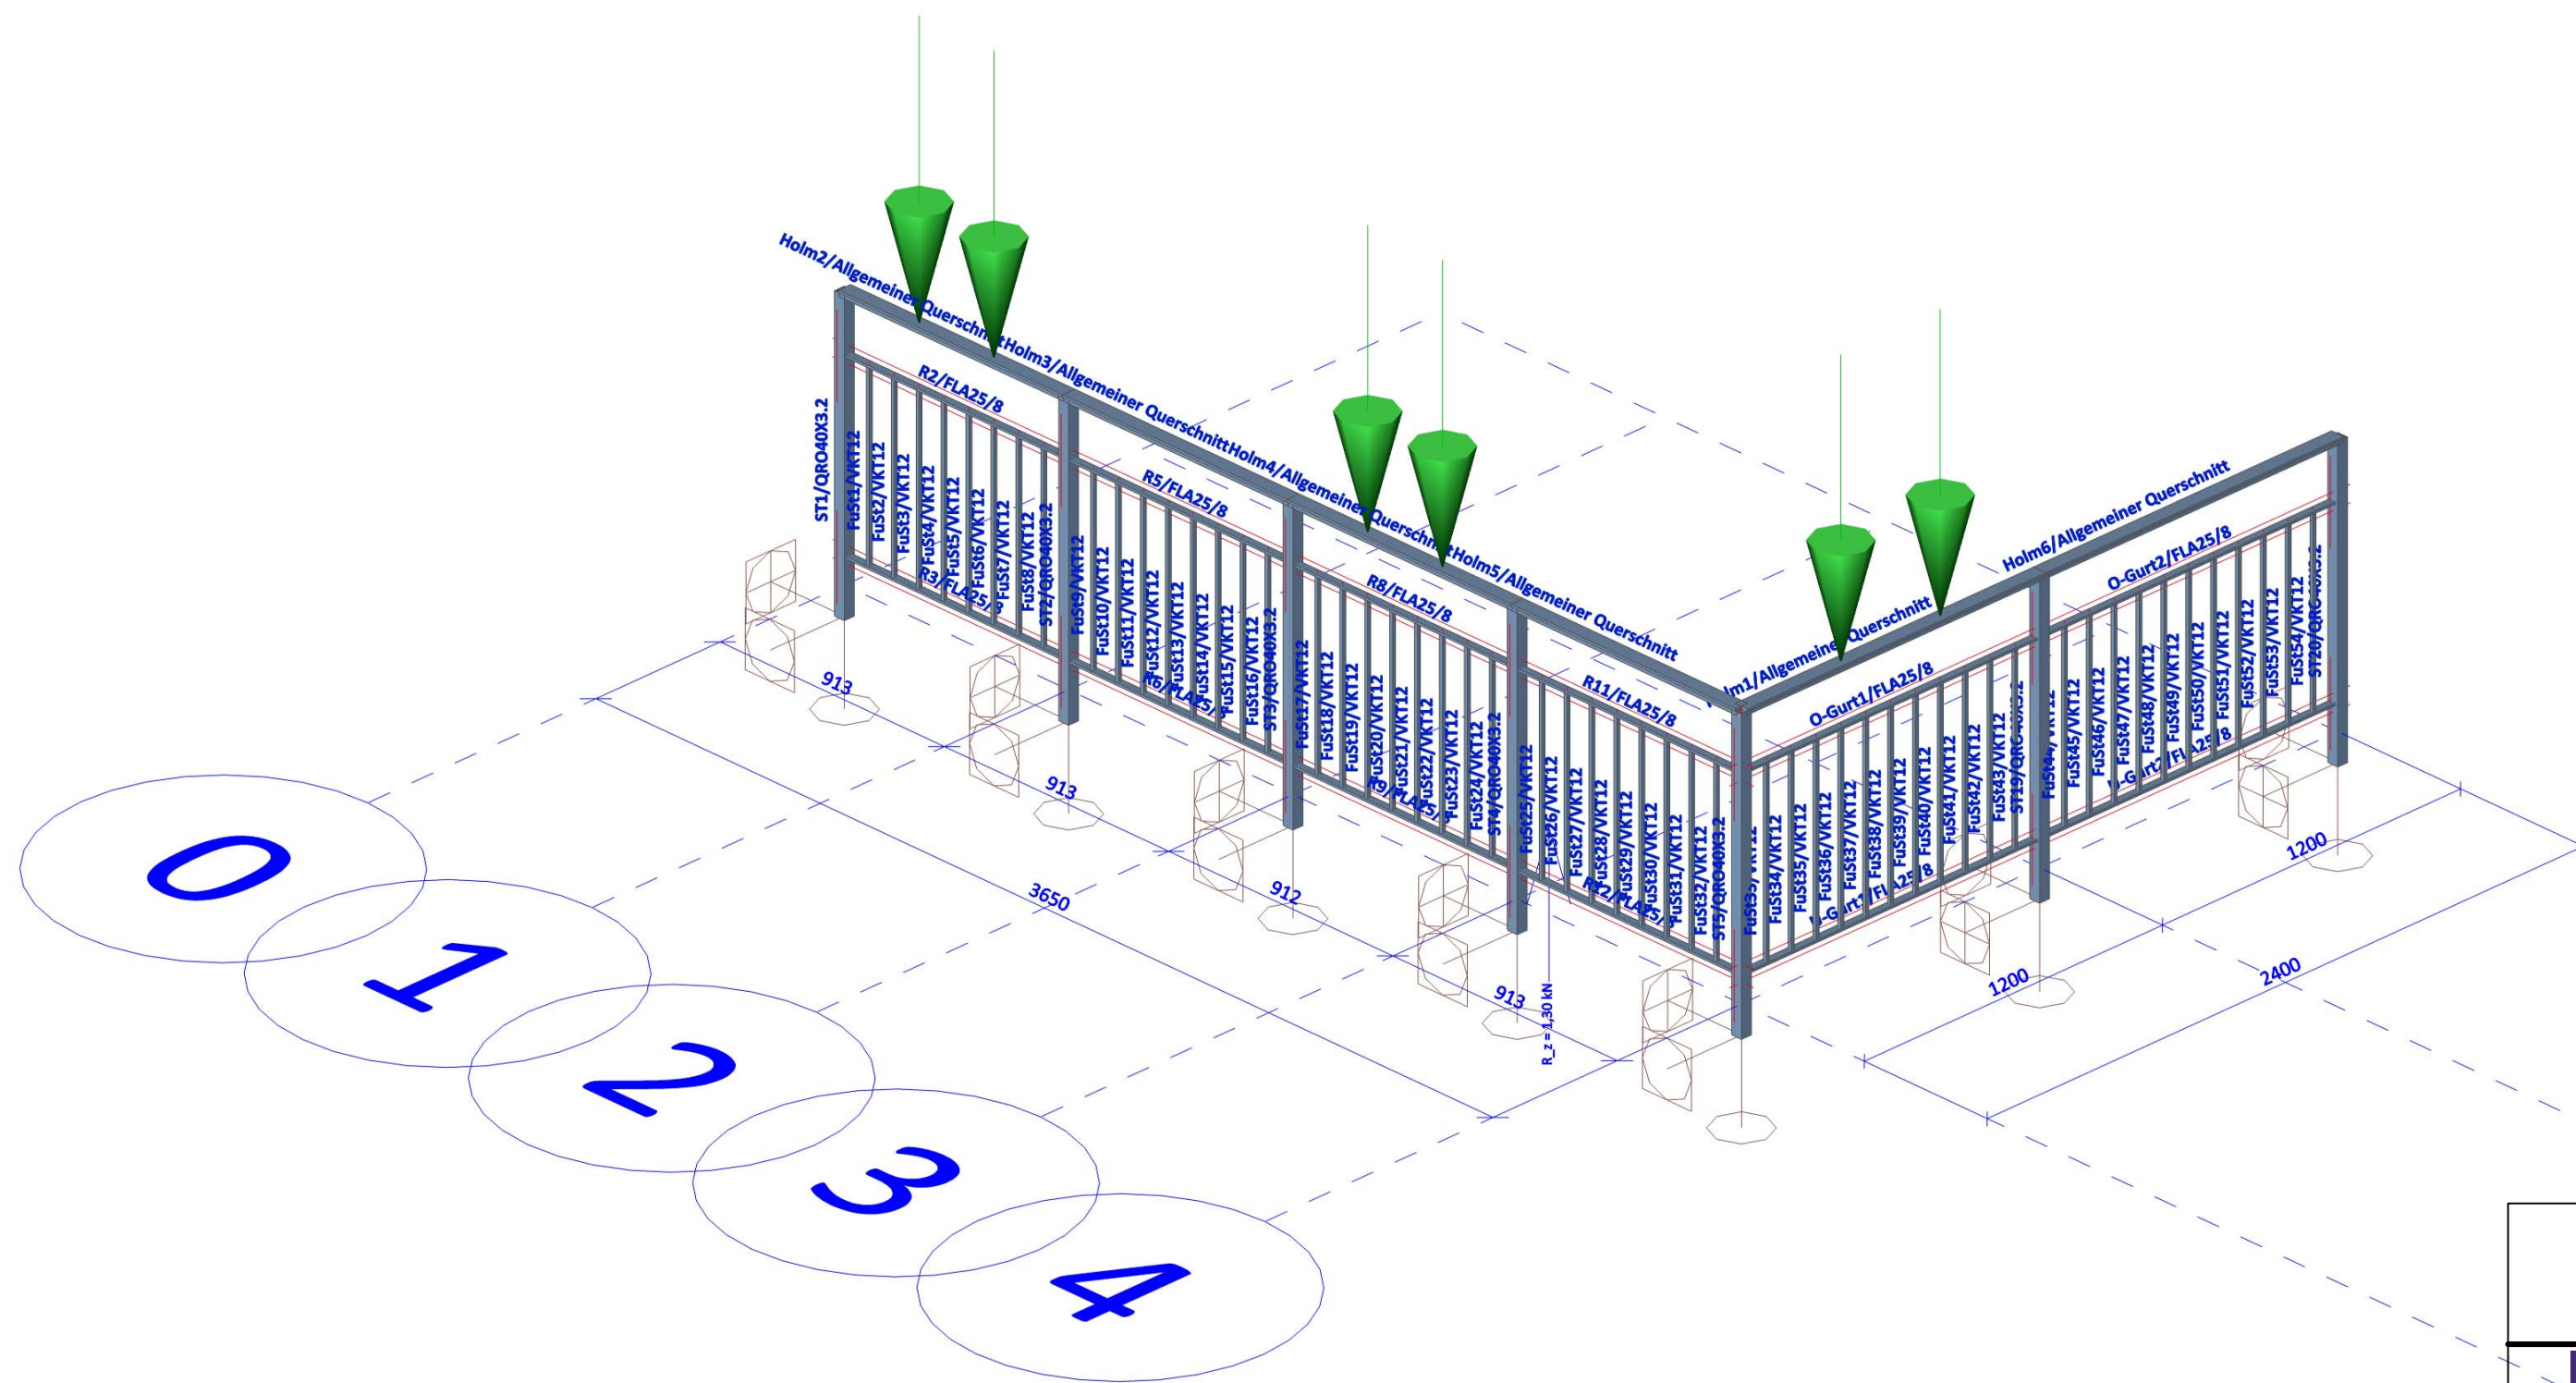

AIXINEERING GmbH	
	STATIKPLAN
	S-01
	Projekt: 25052_Balkon-Gelaender_Aachen
	Übersichtszeichnung
Beschreibung: Flach-Stahlgeländer Felten	
Author: Dipl.-Ing. J. Wisniewski	
IKBAU-NRW: QT1946	Date: 23.12.2025
Format: DINA2	Time of print: 08:11
Maßstab: 1:20	Material: S235
Checked by:	Signature:

