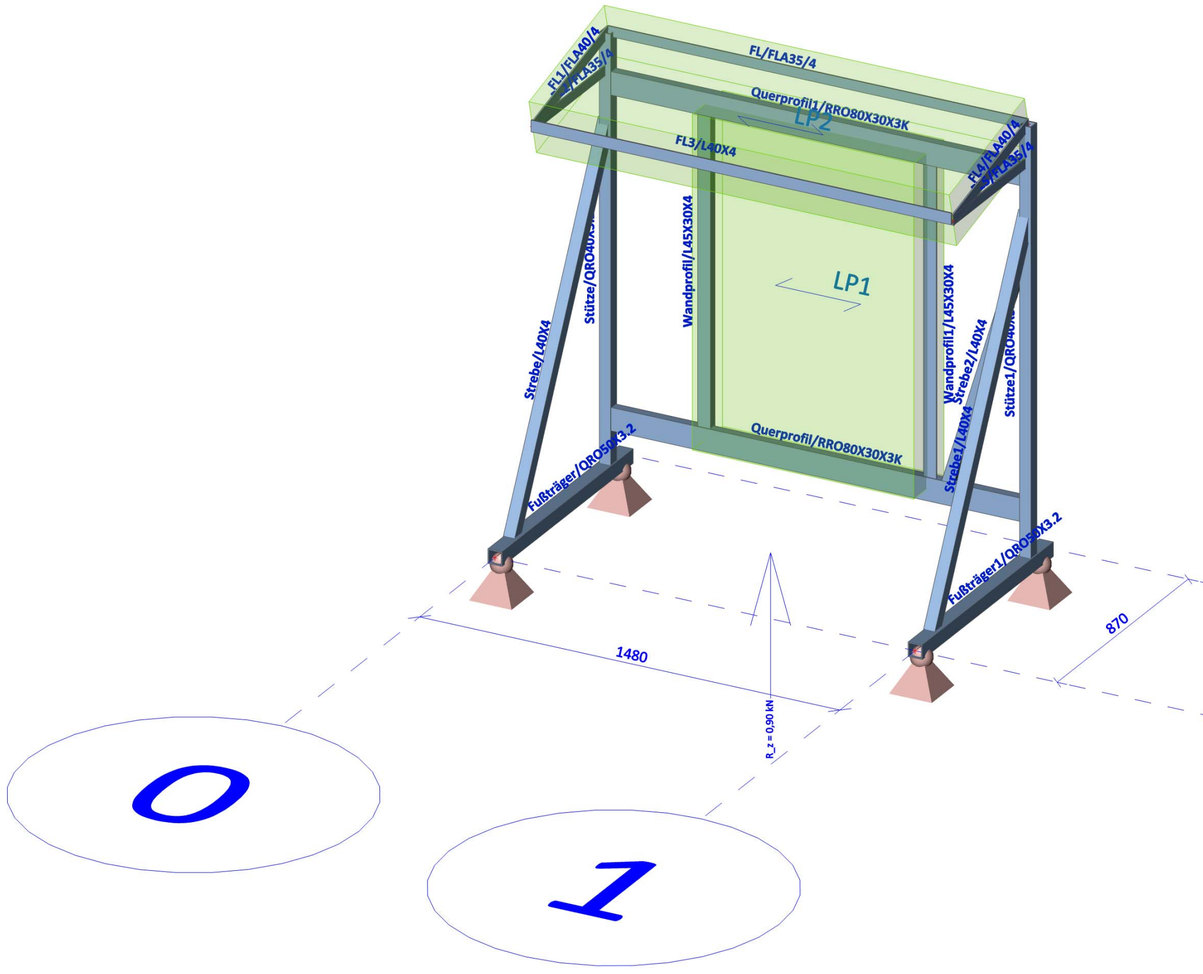

AIXINEERING GmbH

ALU STATIKPLAN

A-01

Projekt: 22018_BayWa-r.e._IMS-Gestell

Übersichtszeichnung

Beschreibung: 1 Wechselrichter FG-E-1

Author: **Wisniewski**	
IKBAU-NRW: QT1946	**Date:** 26.04.2022
Format: DINA2	**Time of print:** 12:08
Maßstab: 1:10	**Material:** EN-AW-6060
Checked by:	***Signature:***