


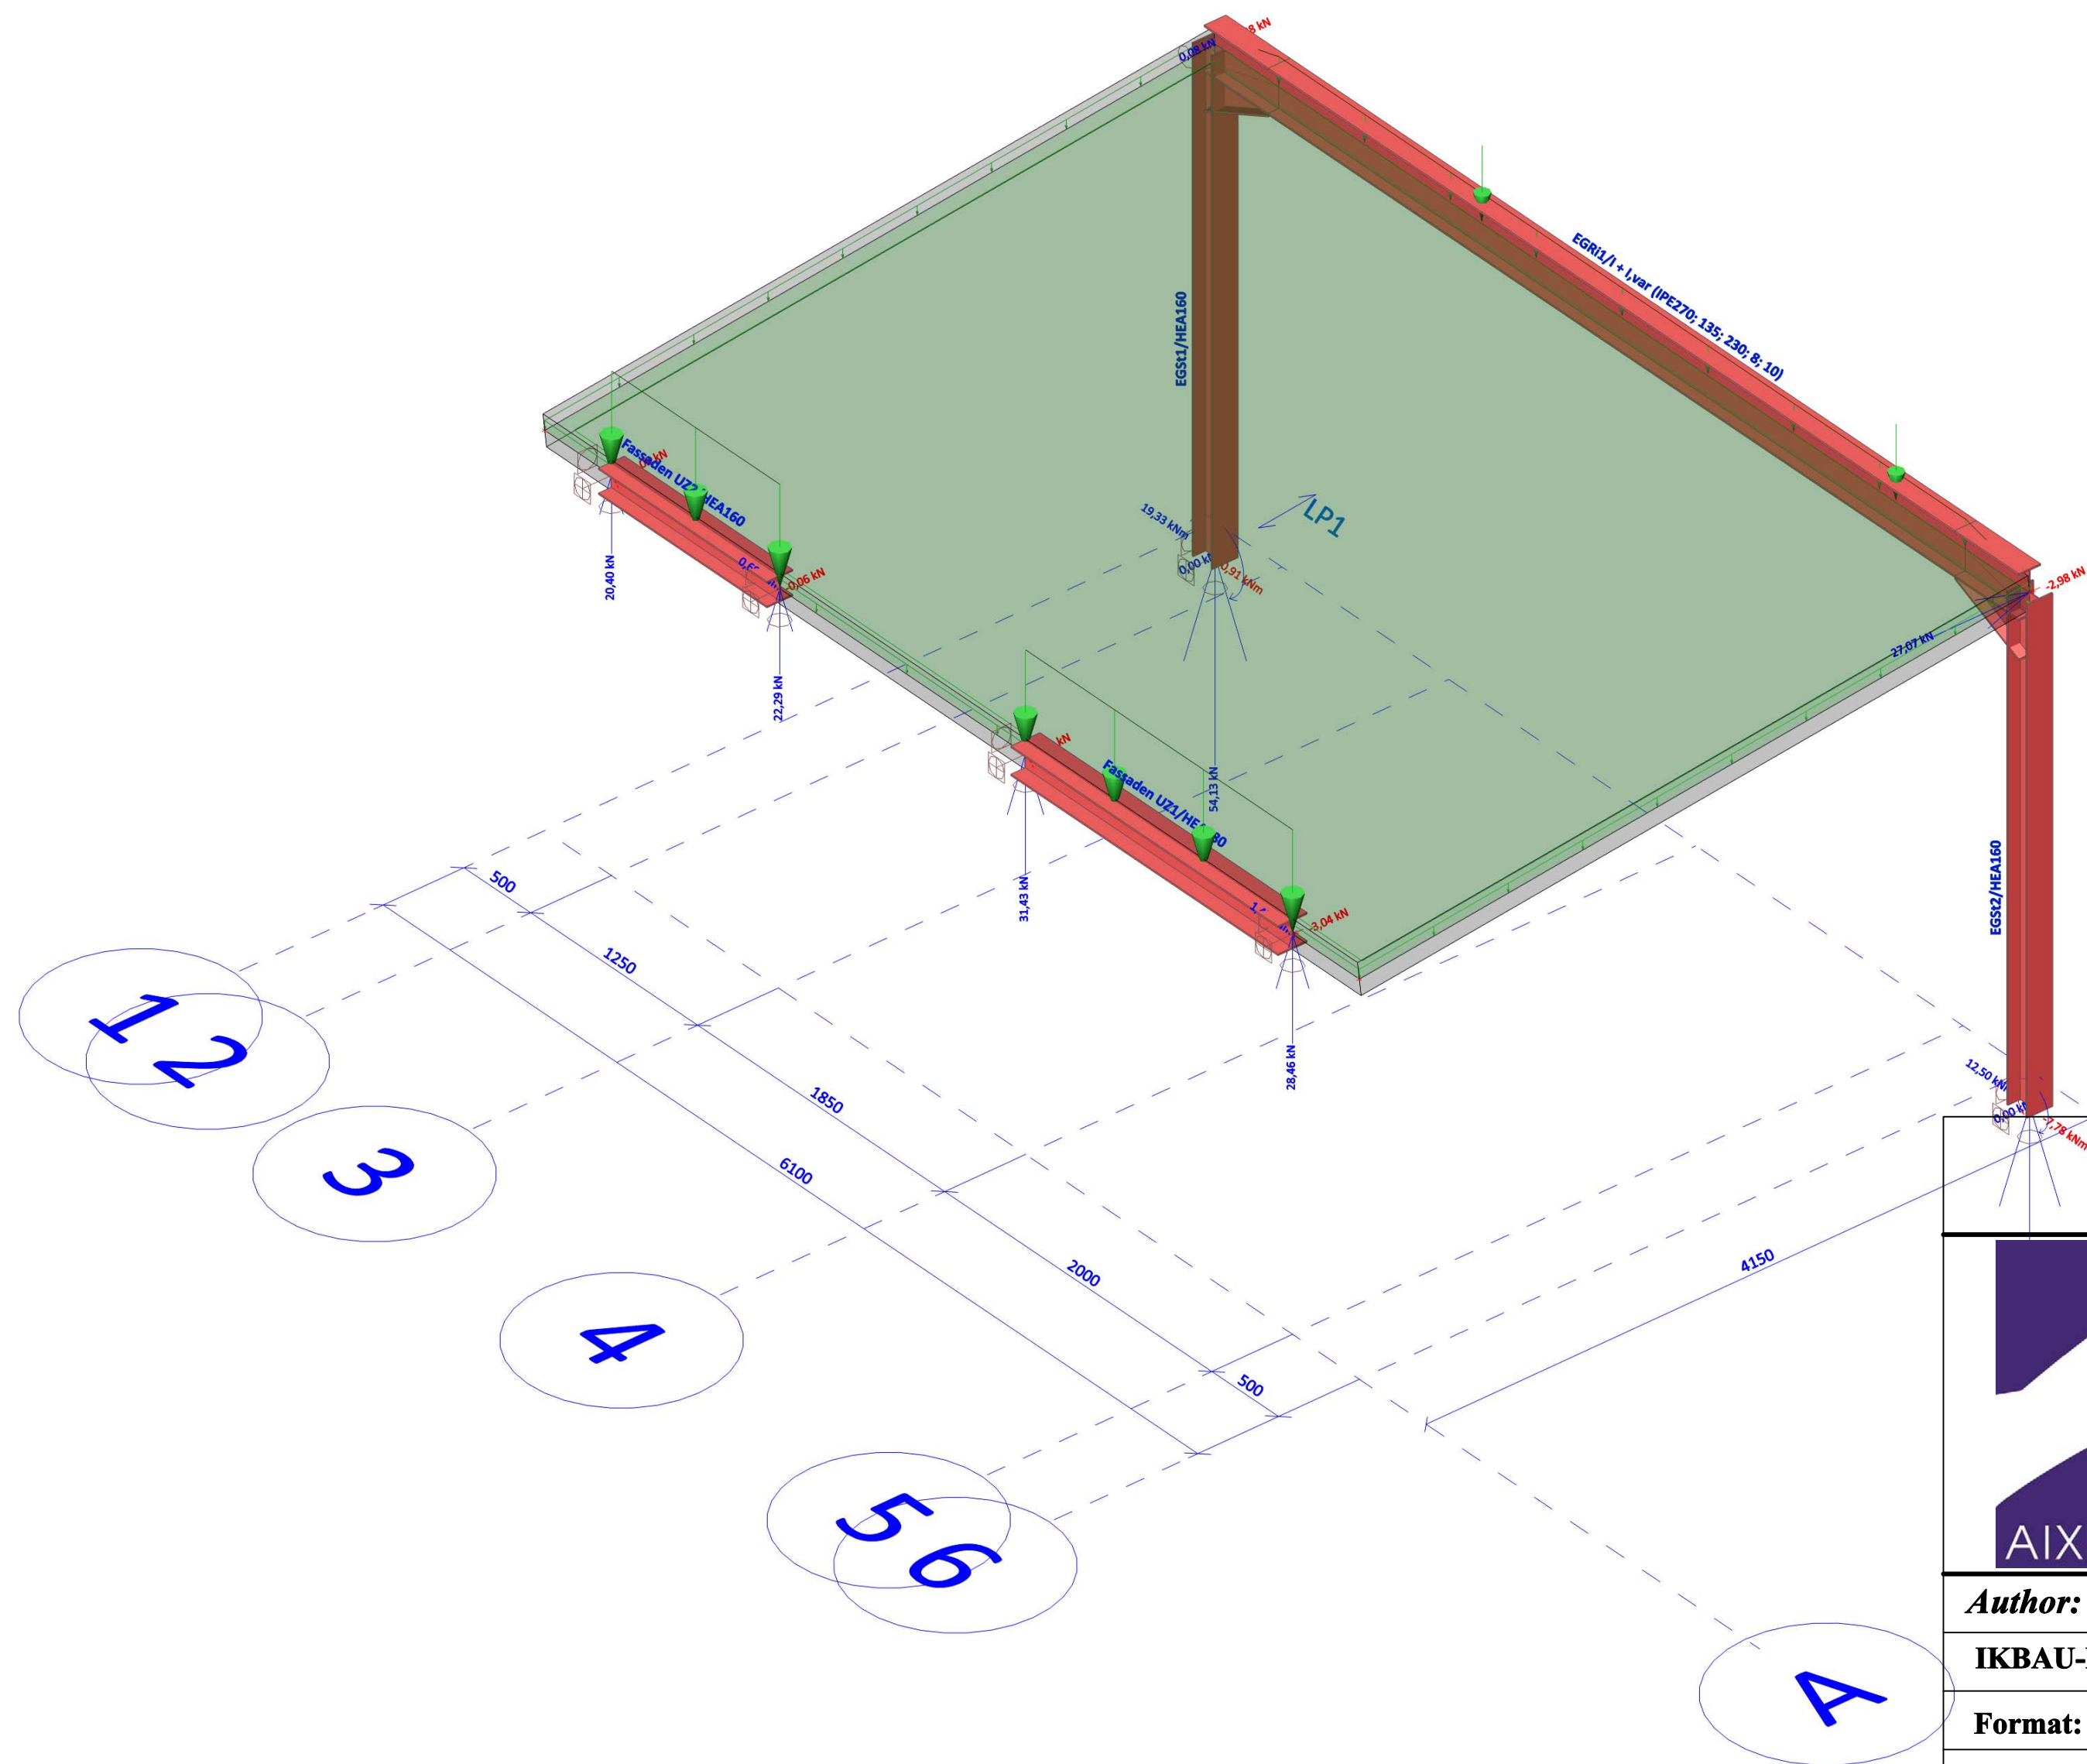

AIXINEERING GmbH	
	STATIKPLAN
	S-01
	Projekt: 25034_Fam.Ortmans-Zucketto_Würsele
	Übersichtszeichnung
Beschreibung: Stahlrahmen-Decken-Abfangung	
Author: Dipl.-Ing. J. Wisniewski	
IKBAU-NRW: QT1946	Date: 07.06.2025
Format: DINA2	Time of print: 12:11
Maßstab: 1:20	Material: S235
Checked by:	Signature:

