


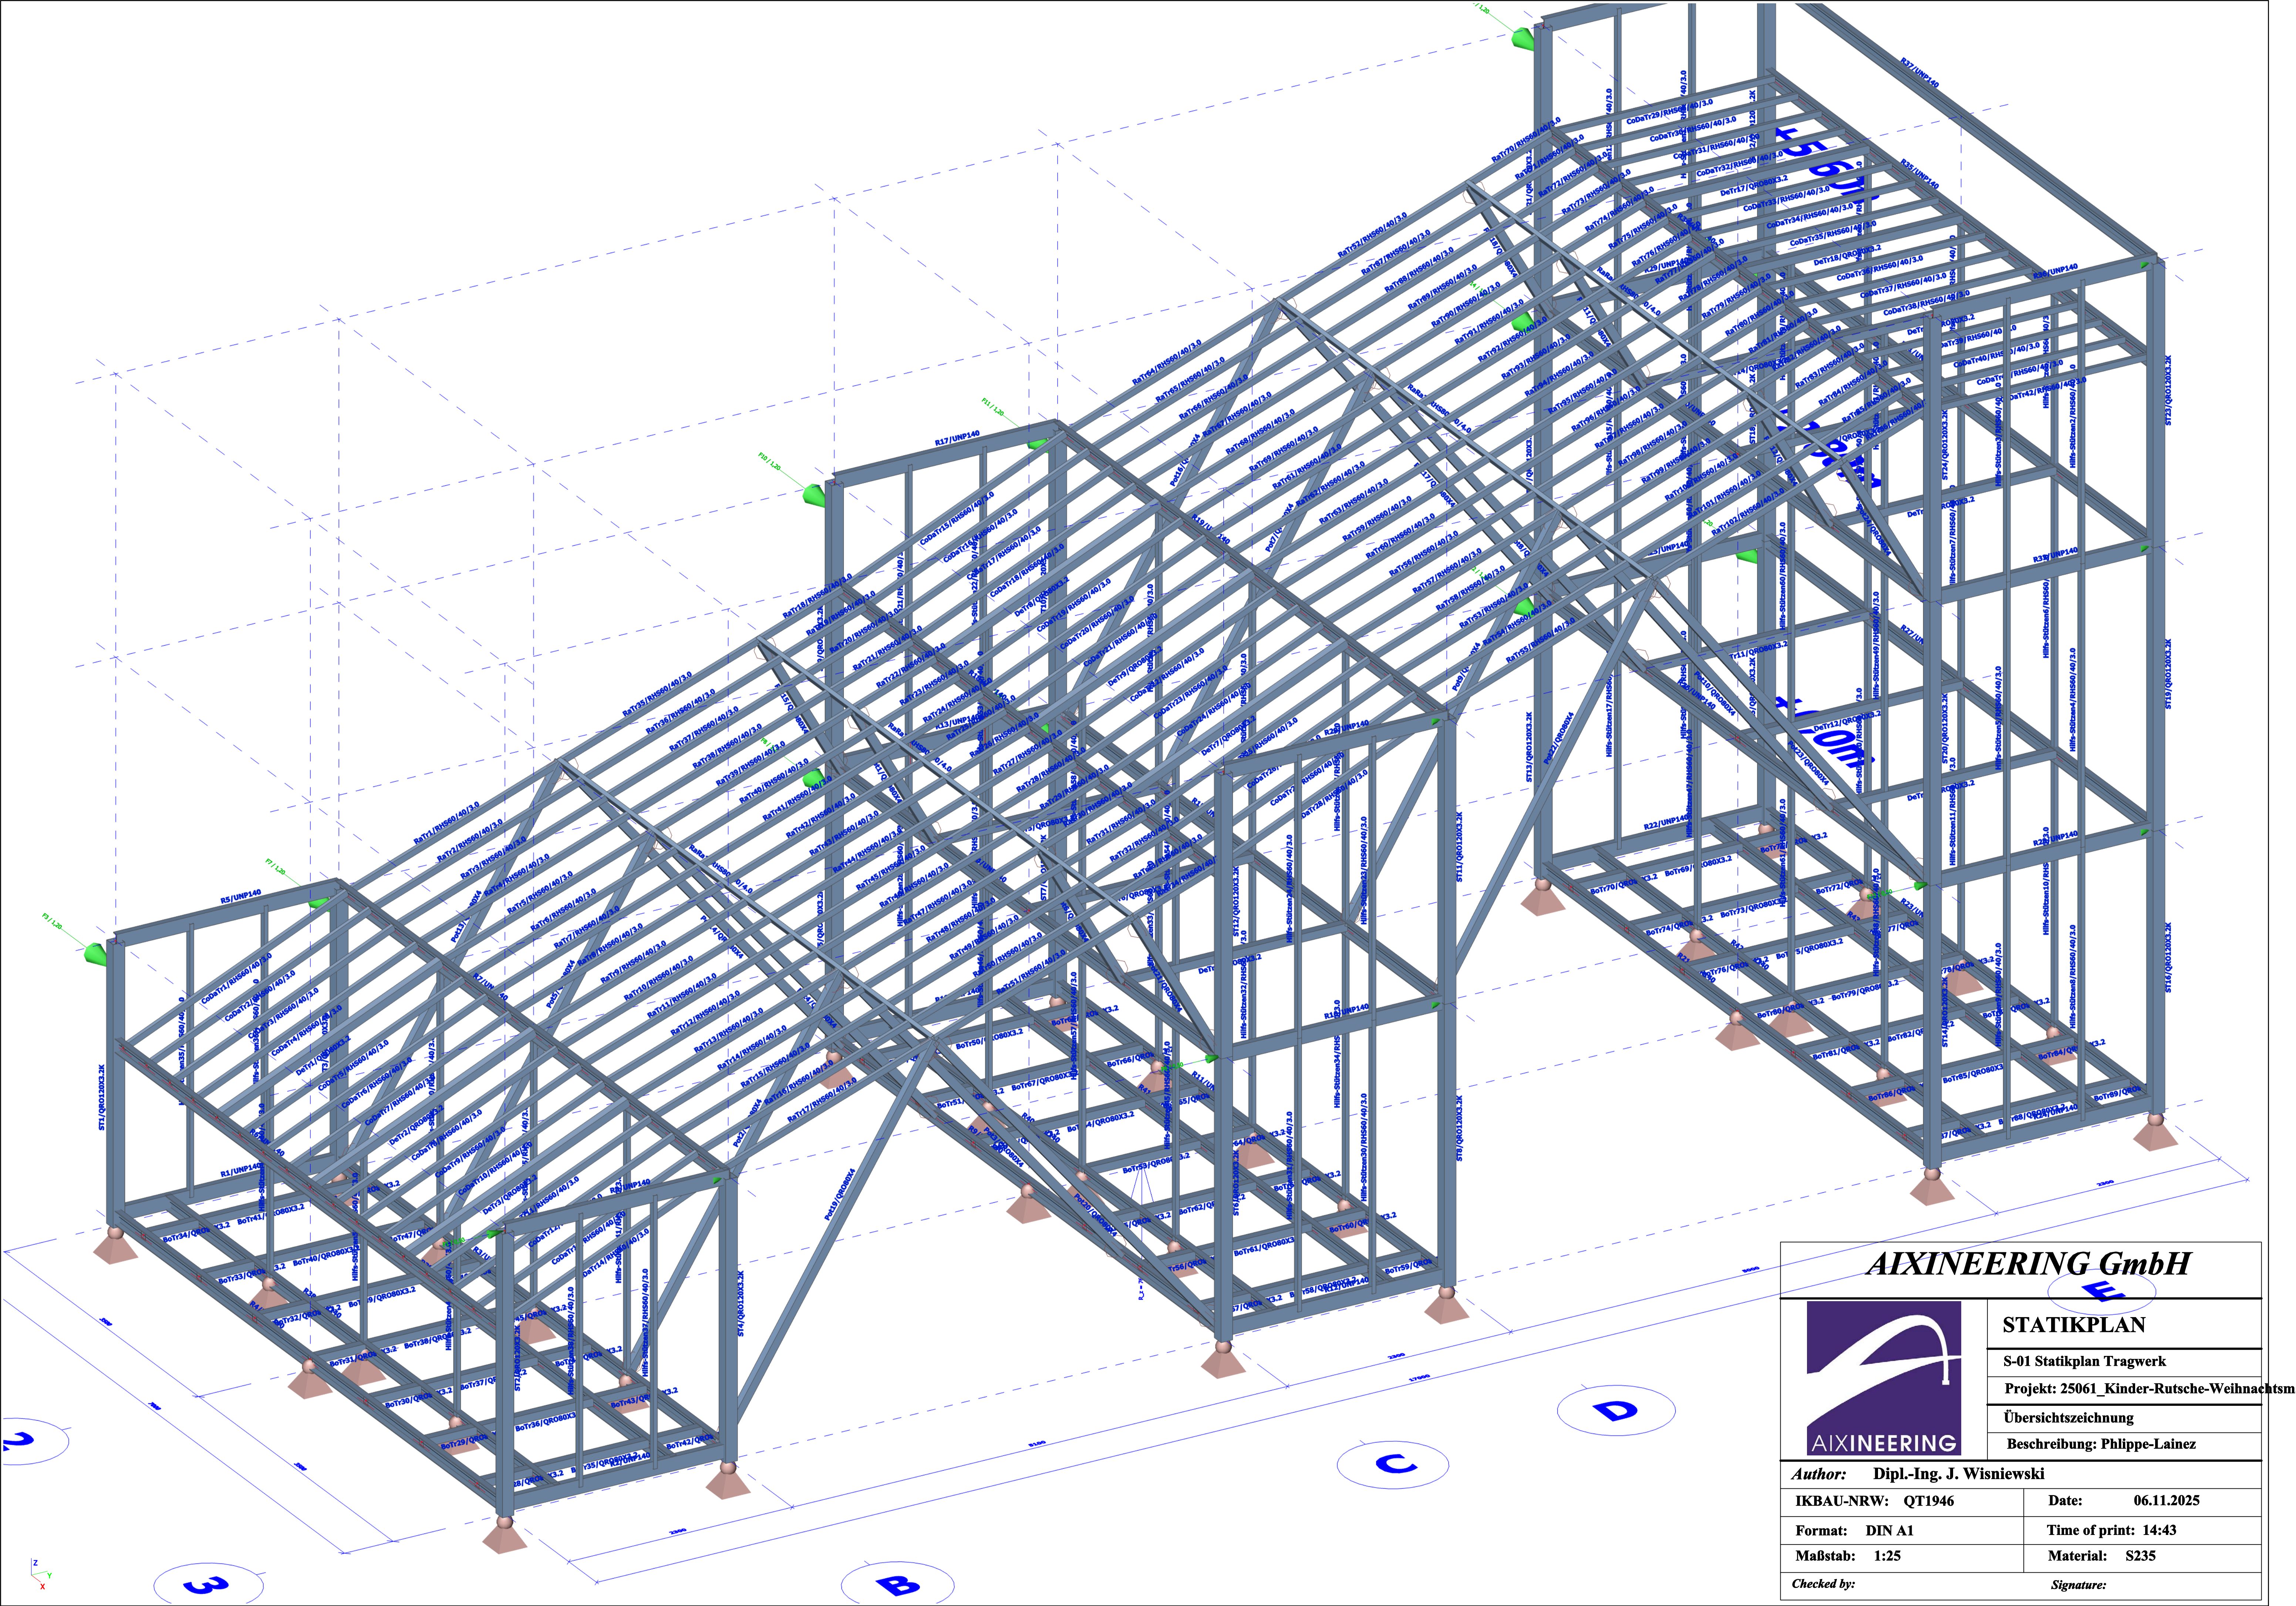

AIXINEERING GmbH	
	STATIKPLAN
	S-01 Statikplan Tragwerk
	Projekt: 25061_Kinder-Rutsche-Weihnachtsmarkt
	Übersichtszeichnung
Beschreibung: Philippe-Lainez	
Author: Dipl.-Ing. J. Wisniewski	
IKBAU-NRW: QT1946	Date: 06.11.2025
Format: DIN A1	Time of print: 14:43
Maßstab: 1:25	Material: S235
Checked by:	Signature: